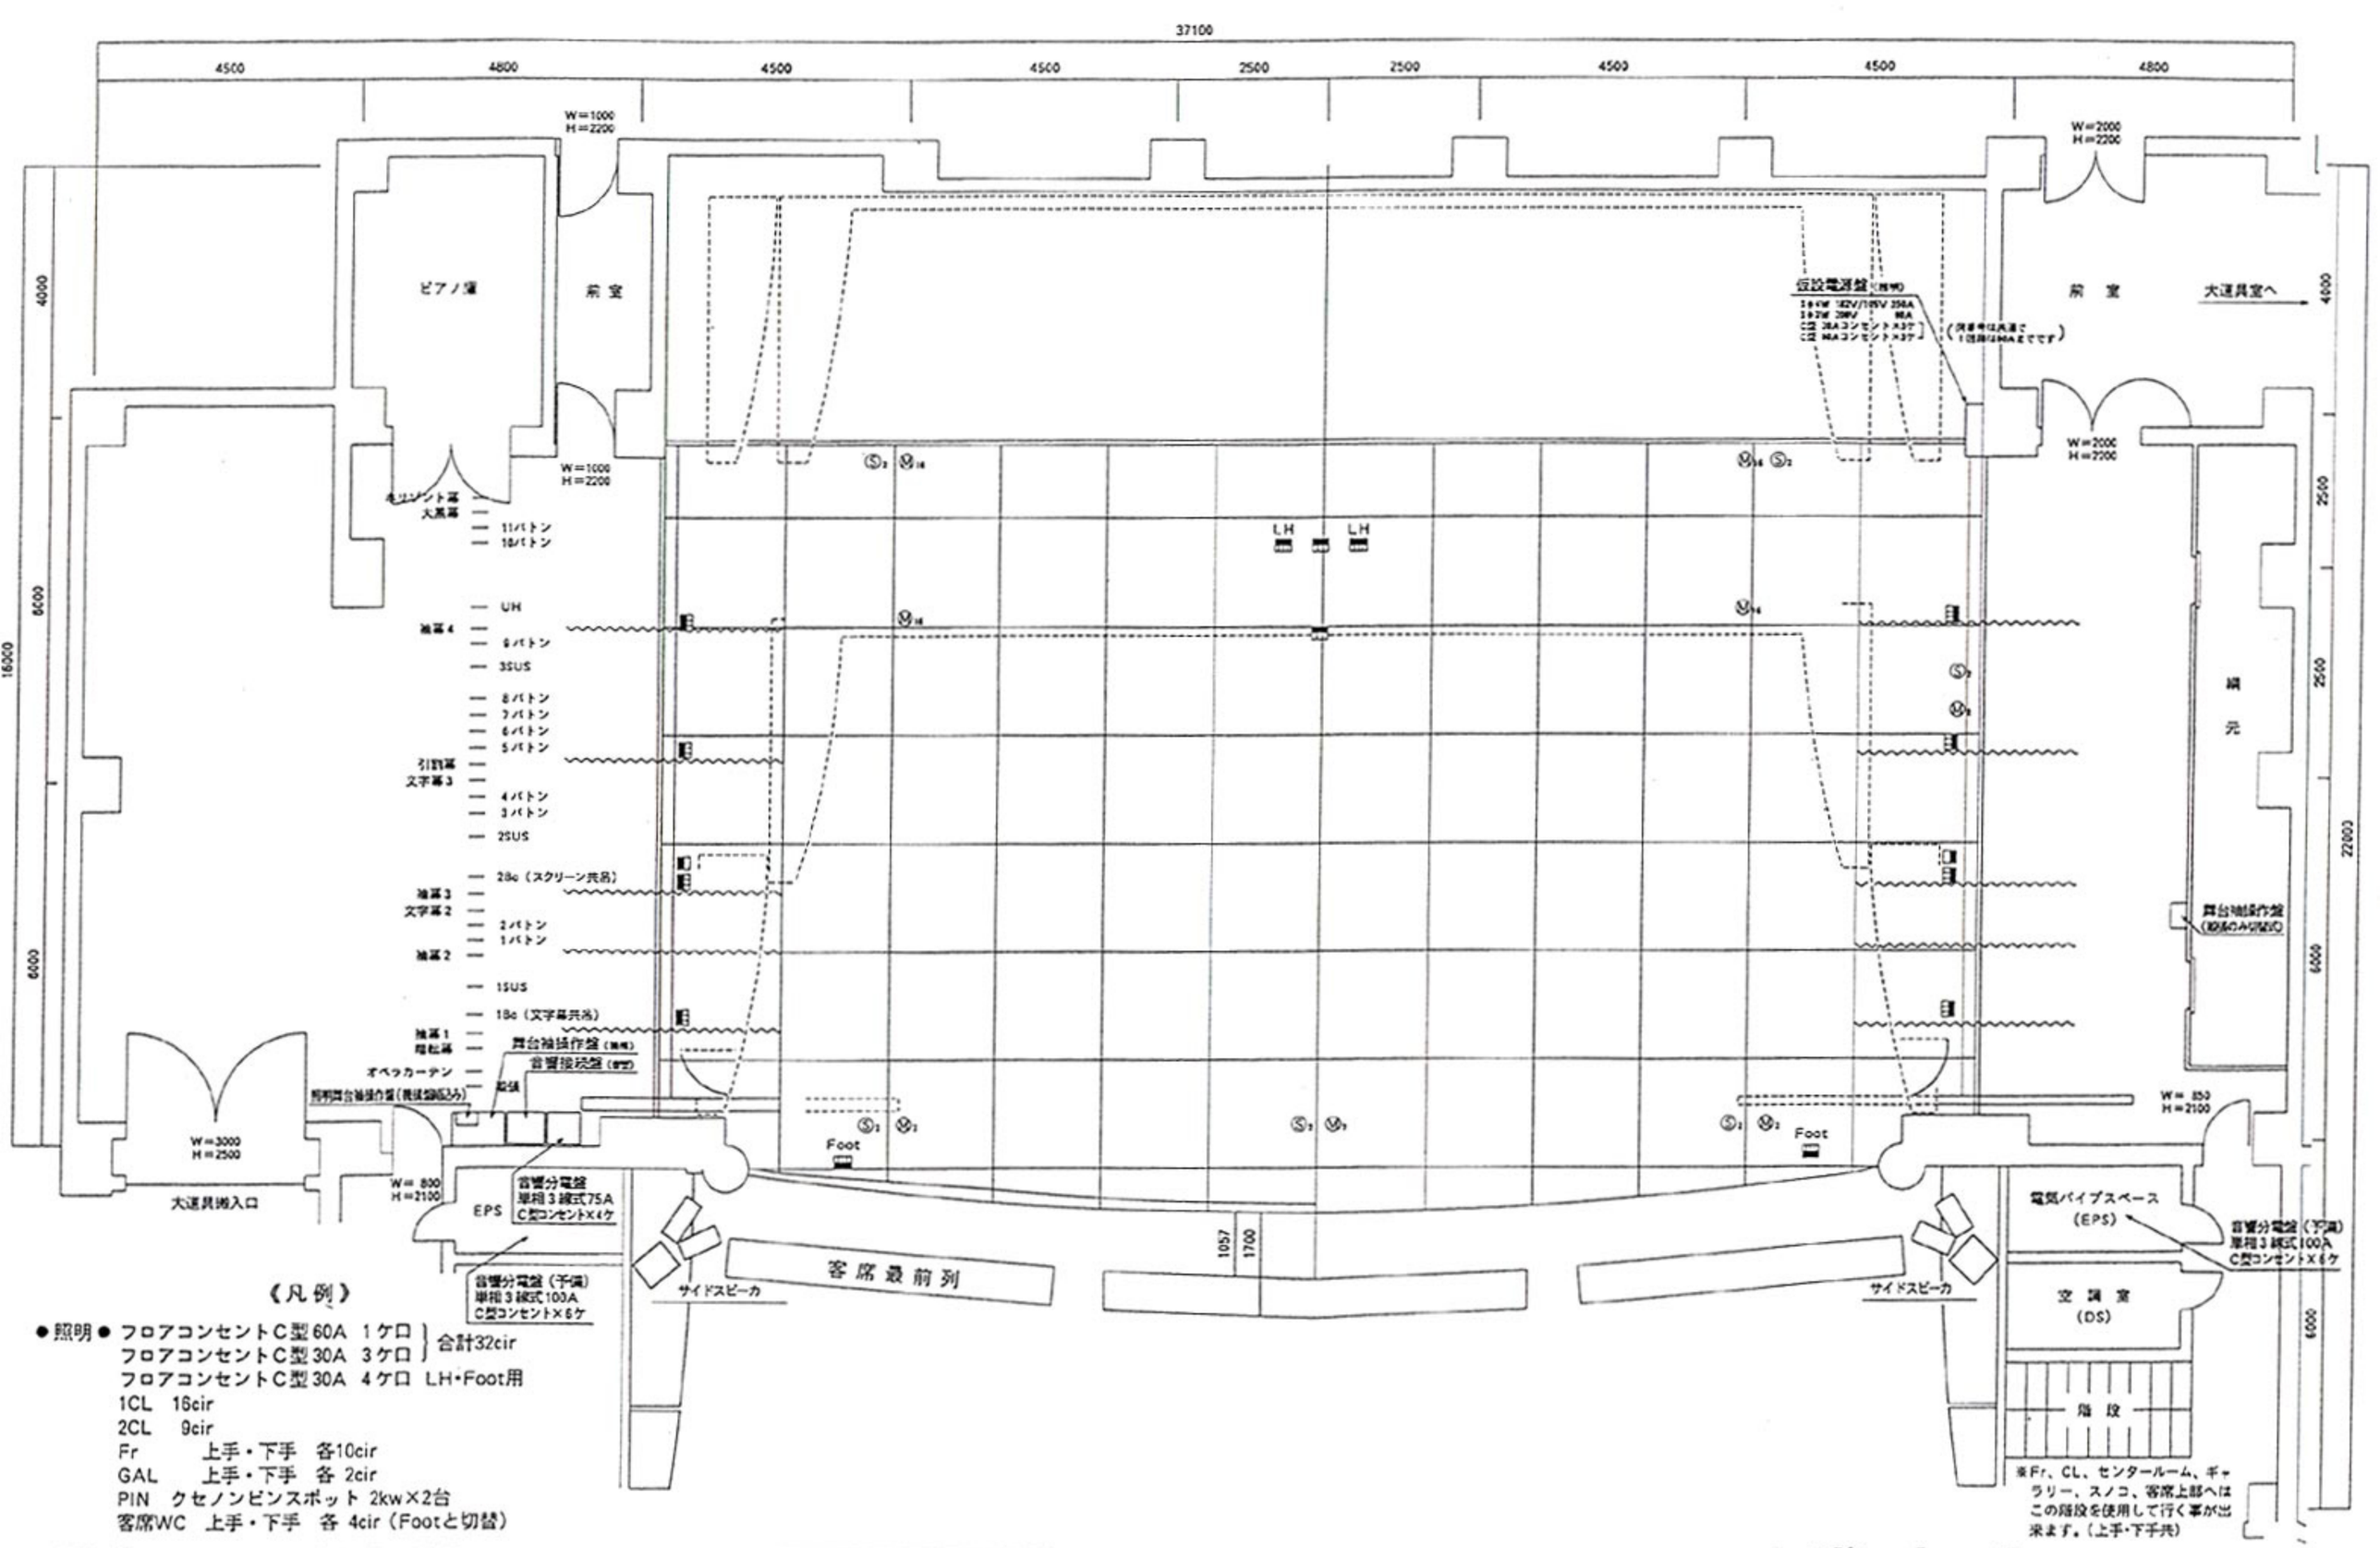

《凡例》

- ●照明● フロアコンセントC型60A 1ケ口 ┐
  フロアコンセントC型30A 3ケ口 ┘ 合計32cir
  フロアコンセントC型30A 4ケ口 LH・Foot用
  1CL 16cir
  2CL 9cir
  Fr 上手・下手 各10cir
  GAL 上手・下手 各 2cir
  PIN クセノンピンスポット 2kw×2台
  客席WC 上手・下手 各 4cir（Footと切替）
- ●音響● Ⓜ2 マイクロコンセントフロア 2ケ口
  Ⓜ16 マイクロコンセントフロア 16CH
  Ⓢ2 スピーカコンセントフロア 2ケ口
  客席電源 PA電源盤 Ⓐ型 15A×1ケ所
  カベ Ⓐ型 15A×2ケ所

舞台間口	19,800㎜	
通常開口間口	18,000㎜	［ポータルタワーの間口のことです］
最小開口間口	14,000㎜	

レザンホール（塩尻市文化会館）

大ホール舞台平面図

縮尺 1:100 方眼目盛＝1.818m（1間）